

# 4


## 教室配置図・避難経路 / 名古屋キャンパス(校地I)

問合せ先

総務課:名古屋 センタービルGF 豊田 1号館1F

必ず避難経路を確認してください。

### センタービル (0号館)

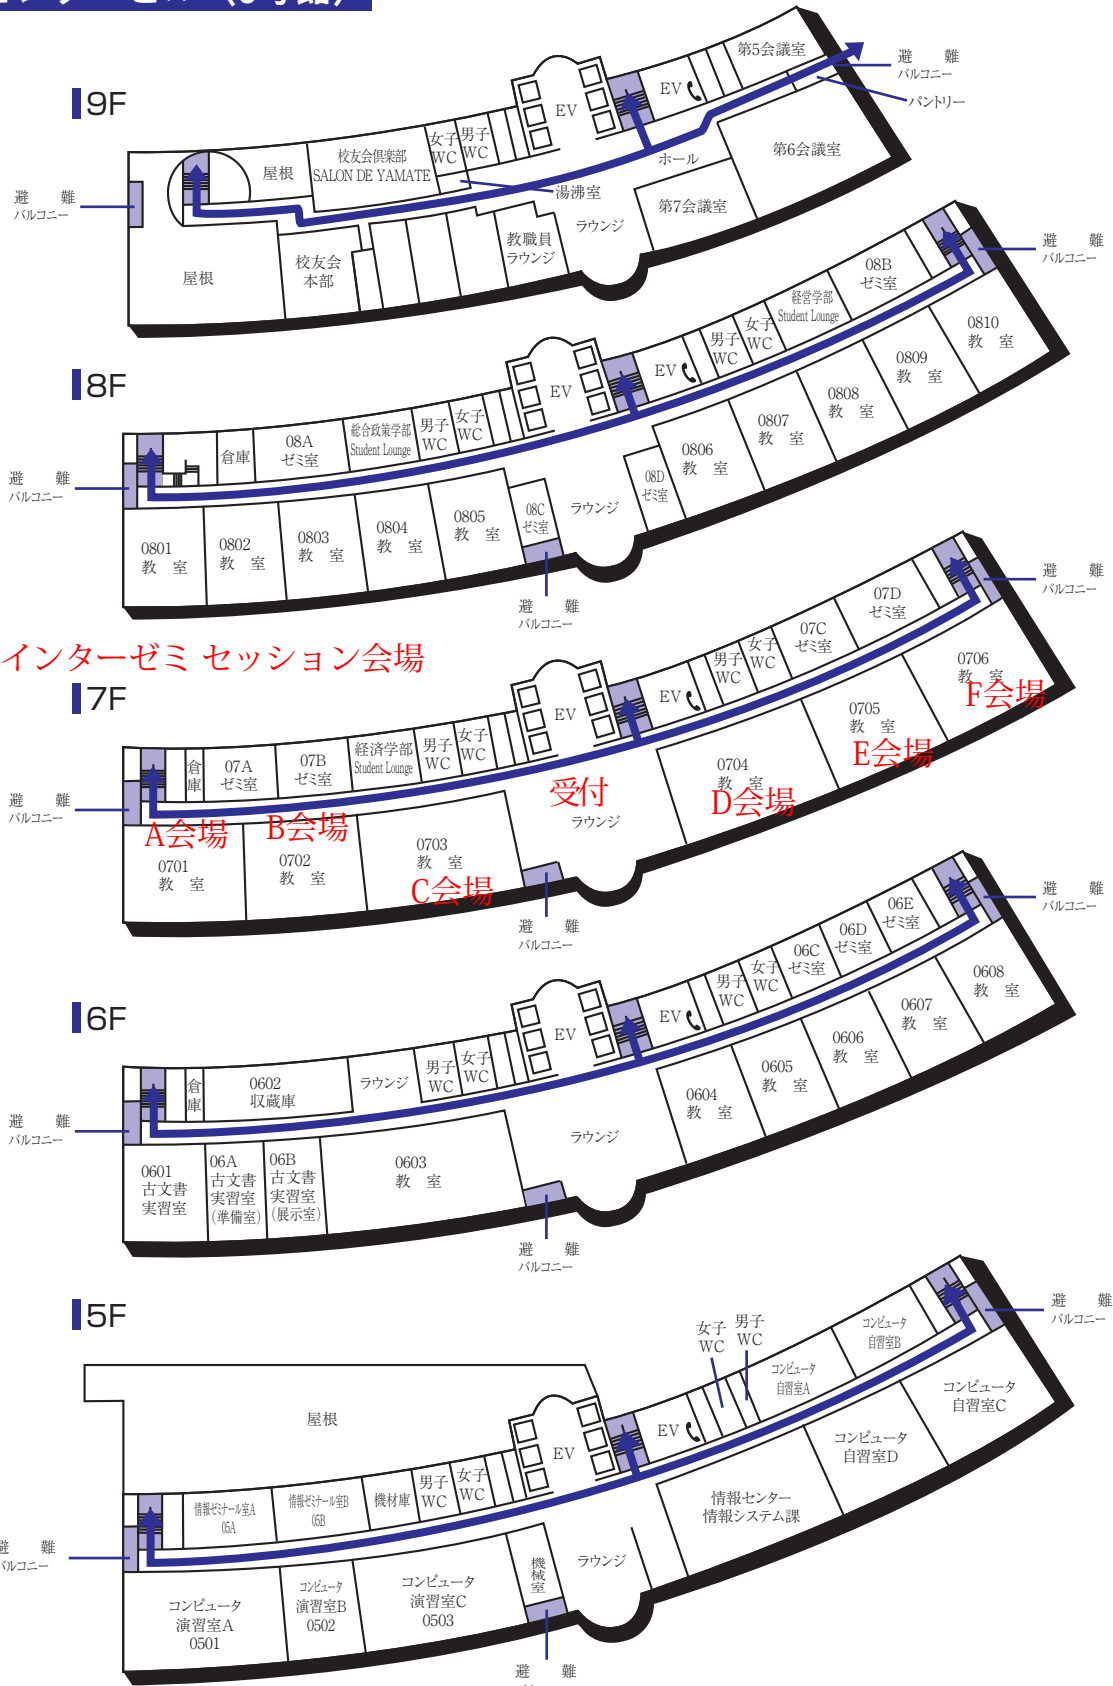


中部経済学インターゼミ セッション会場


- 1
- 2
- 3
- 4
- 5
- 6
- 7

♥:AED設置場所   ♿:多目的トイレ設置場所   ☎:内線電話設置場所


4F (多目的トイレ・AED設置フロア)

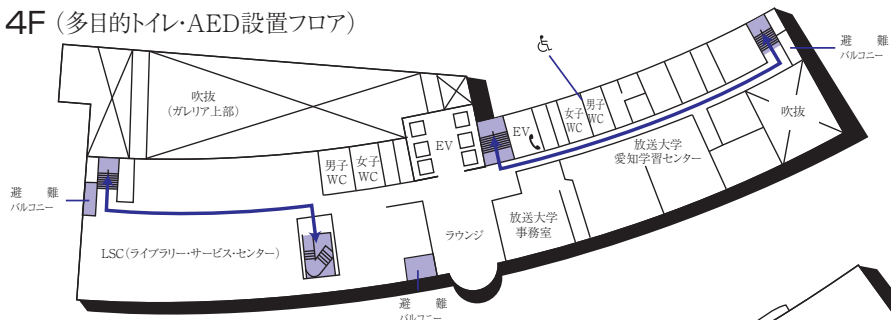


3F

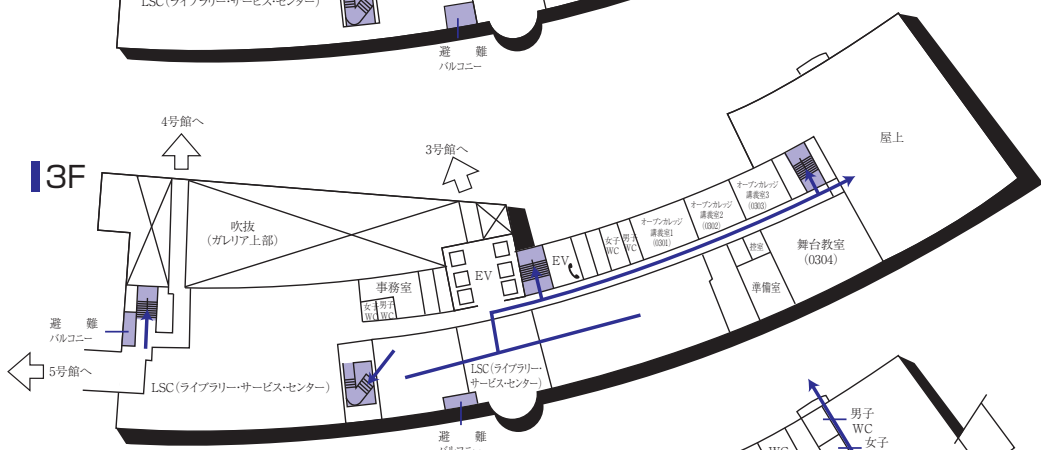


2F

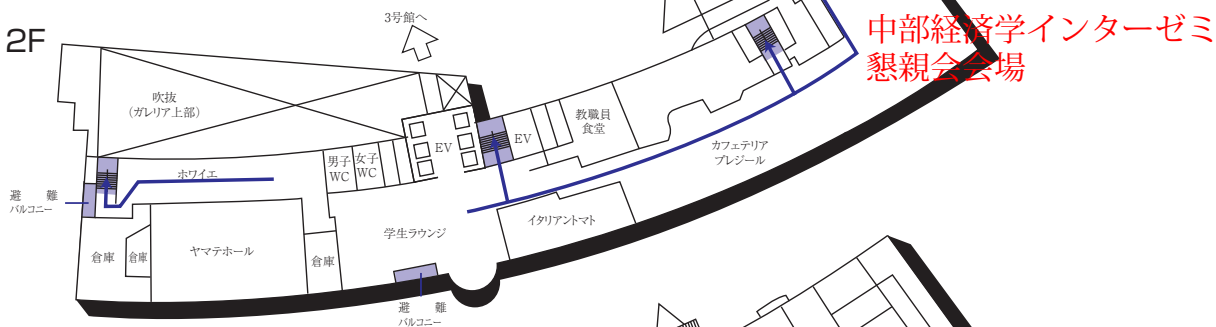

1F

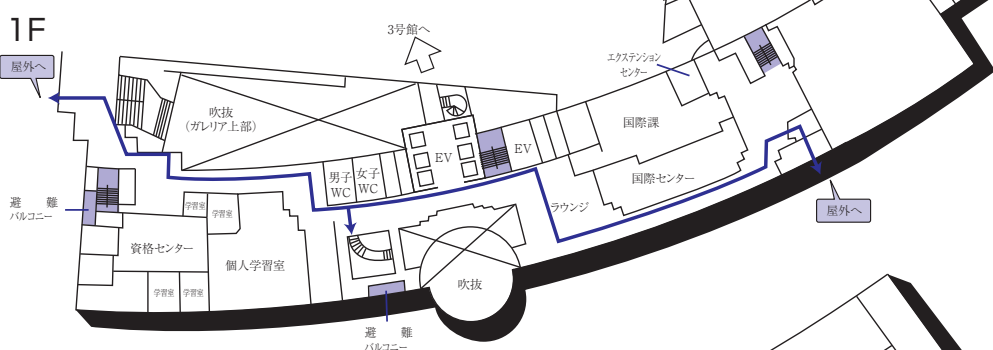

GF (AED設置フロア)

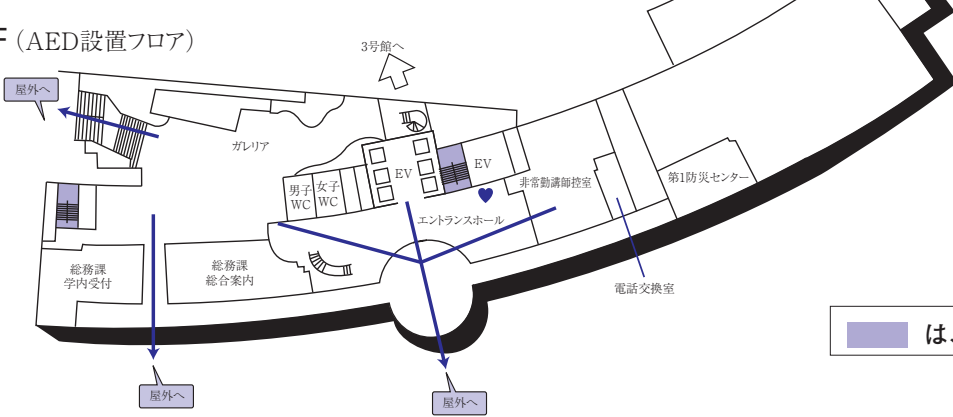

は、非常階段です。

♥:AED設置場所   ♿:多目的トイレ設置場所   ☎:内線電話設置場所

1
2
3
4
5
6
7